



Estado do Rio de Janeiro
Prefeitura Municipal de Miguel Pereira

CÂMARA MUNICIPAL DE MIGUEL PEREIRA
A Comissão de Justiça e Redação
Em 30 de 12 de 21
Presidente

Miguel Pereira, 28 de dezembro de 2021.

Mensagem nº 194/2021.

Senhor Presidente,

CÂMARA MUN. DE MIGUEL PEREIRA
PROJETO 260 / 2021

CÂMARA MUNICIPAL DE MIGUEL PEREIRA
A Comissão de Obras, Serviços Públicos e Meio Ambiente
Em 30 de 12 de 21
Presidente

Tenho a honra de encaminhar a essa Egrégia Casa de Leis, em caráter de urgência, por intermédio de Vossa Excelência, o Projeto de Lei Ordinária que **CRIA O LOGRADOURO QUE MENCIONA NO 2º DISTRITO DO MUNICÍPIO DE MIGUEL PEREIRA-RJ E DÁ OUTRAS PROVIDÊNCIAS.**

JUSTIFICATIVA

APROVADO
1ª vez DISCUSSÃO
DATA 30 / 12 / 2021
PRESIDENTE

Encaminhamos a esta Casa de Leis, o Projeto de Lei que dispõe sobre a criação de logradouro no 2º Distrito do Município de Miguel Pereira-RJ, interligando a Rua Comandante Paulo Emílio à Estrada do Lago Superior, com objetivo de otimizar o traçado urbanístico da região.

Certo de que Vossas Excelências saberão aquilatar esta matéria, coloco-me à disposição para prestar esclarecimentos necessários.

André Pinto de Afonseca
ANDRÉ PINTO DE AFONSECA
PREFEITO MUNICIPAL

CÂMARA MUN. DE MIGUEL PEREIRA
Recebido em 28 / 12 / 21
Jefferson Cristian dos S. Franco
Agente Administrativo
Mat. 01/009

Exmo. Sr.
EDUARDO PAULO CORRÊA.
DD. Presidente da Câmara Municipal de Miguel Pereira.



Estado do Rio de Janeiro
Prefeitura Municipal de Miguel Pereira

LEI N.º DE DE DE 2021.

**CRIA O LOGRADOURO QUE MENCIONA NO 2º
DISTRITO DO MUNICÍPIO DE MIGUEL PEREIRA-
RJ E DÁ OUTRAS PROVIDÊNCIAS.**

**A CÂMARA MUNICIPAL DE MIGUEL PEREIRA APROVA E EU
SANCIONO A SEGUINTE LEI:**

Art. 1º Fica criado o logradouro denominado Travessa de Ligação, interligando a Rua Comandante Paulo Emílio à Estrada do Lago Superior, na área pública de 8129,52 m2 em Barão de Javary, Perímetro Urbano do 2º Distrito de Miguel Pereira – RJ, na forma do Anexo Único desta Lei Municipal.

Art. 2º A presente Lei entrará em vigor na data de sua publicação, revogando-se as disposições em contrário.

Prefeitura de Miguel Pereira

Em _____ de _____ de 2021.

André Pinto de Afonseca
Prefeito Municipal
Prefeitura Municipal de Miguel Pereira

ANDRÉ PINTO DE AFONSECA
Prefeito Municipal



PREFEITURA MUNICIPAL DE MIGUEL PEREIRA
SECRETARIA MUNICIPAL DE PLANEJAMENTO
E GESTÃO DE PROJETOS

PLANTA DE SITUAÇÃO PARA CRIAÇÃO DE LOGRADOURO INTERLIGANDO A RUA COMANDANTE PAULO EMÍLIO À ESTRADA DO LAGO SUPERIOR NA ÁREA PÚBLICA DE 8.129,52m² EM BARÃO DE JAVARI, PERÍMETRO URBANO DO 2º DISTRITO DE MIGUEL PEREIRA- RJ.

DATA:
DEZEMBRO DE 2021
ESCALA:
INDICADA

ASSUNTO:
PLANTAS DE SITUAÇÃO

PRANCHA:
ÚNICA

PREFEITURA MUNICIPAL DE MIGUEL PEREIRA

RESP. TÉCNICO


DESENHISTA:
HÉLIO CÉSAR

OBSERVAÇÃO:
LEVANTAMENTO TOPOGRÁFICO: CARLOS HENRIQUE

REVISÃO:


NOME DO ARQUIVO:
PLANTA SITUAÇÃO PARA CRIAÇÃO DE LOGRADOURO 281221

VISTOS:

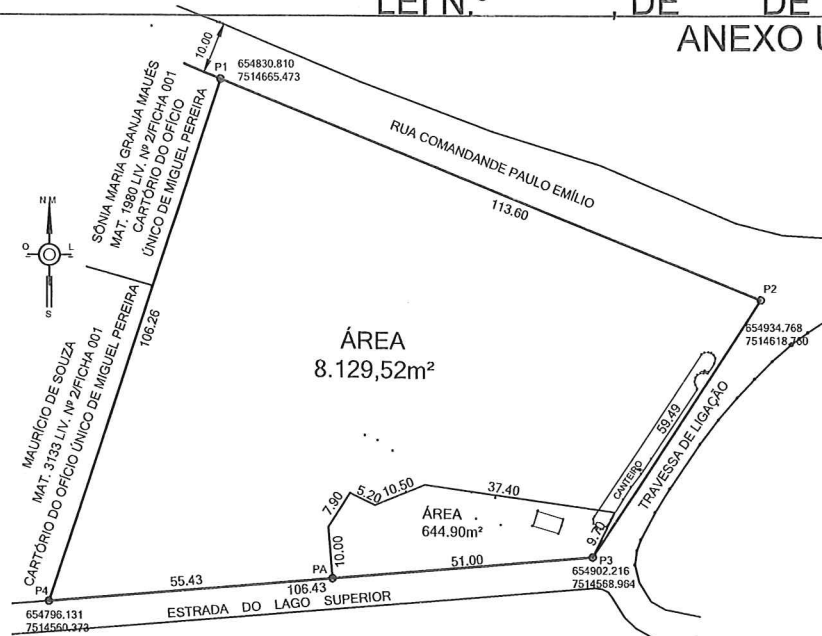

PLANTA DE SITUAÇÃO ATUAL
Escala 1/1000

QUADRO DE ÁREAS	
SITUAÇÃO ATUAL	8.129,42m ²
SITUAÇÃO FUTURA	6.945,45m ²
LOGRADOURO	1.184,07m ²

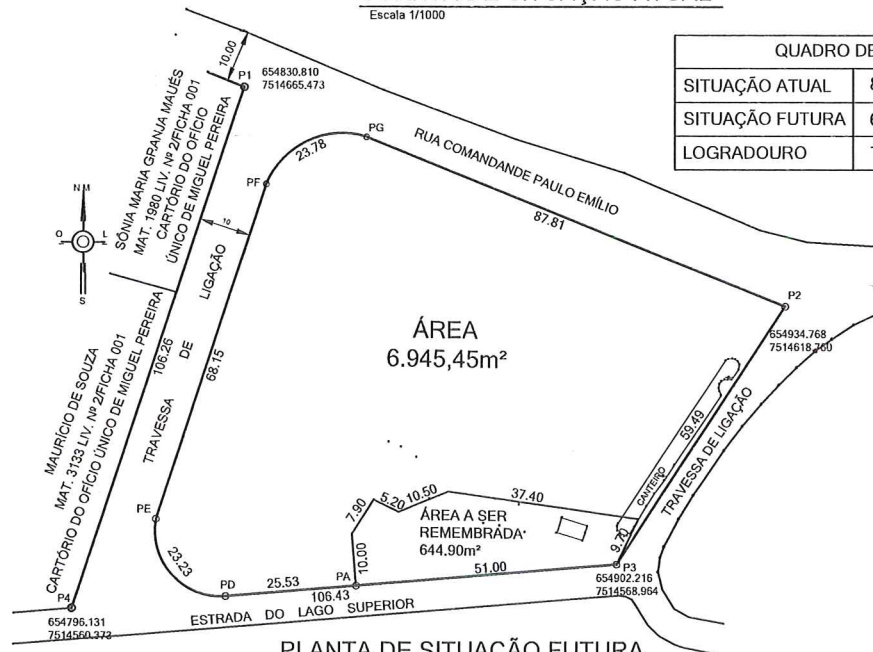

PLANTA DE SITUAÇÃO FUTURA
Escala 1/1000